


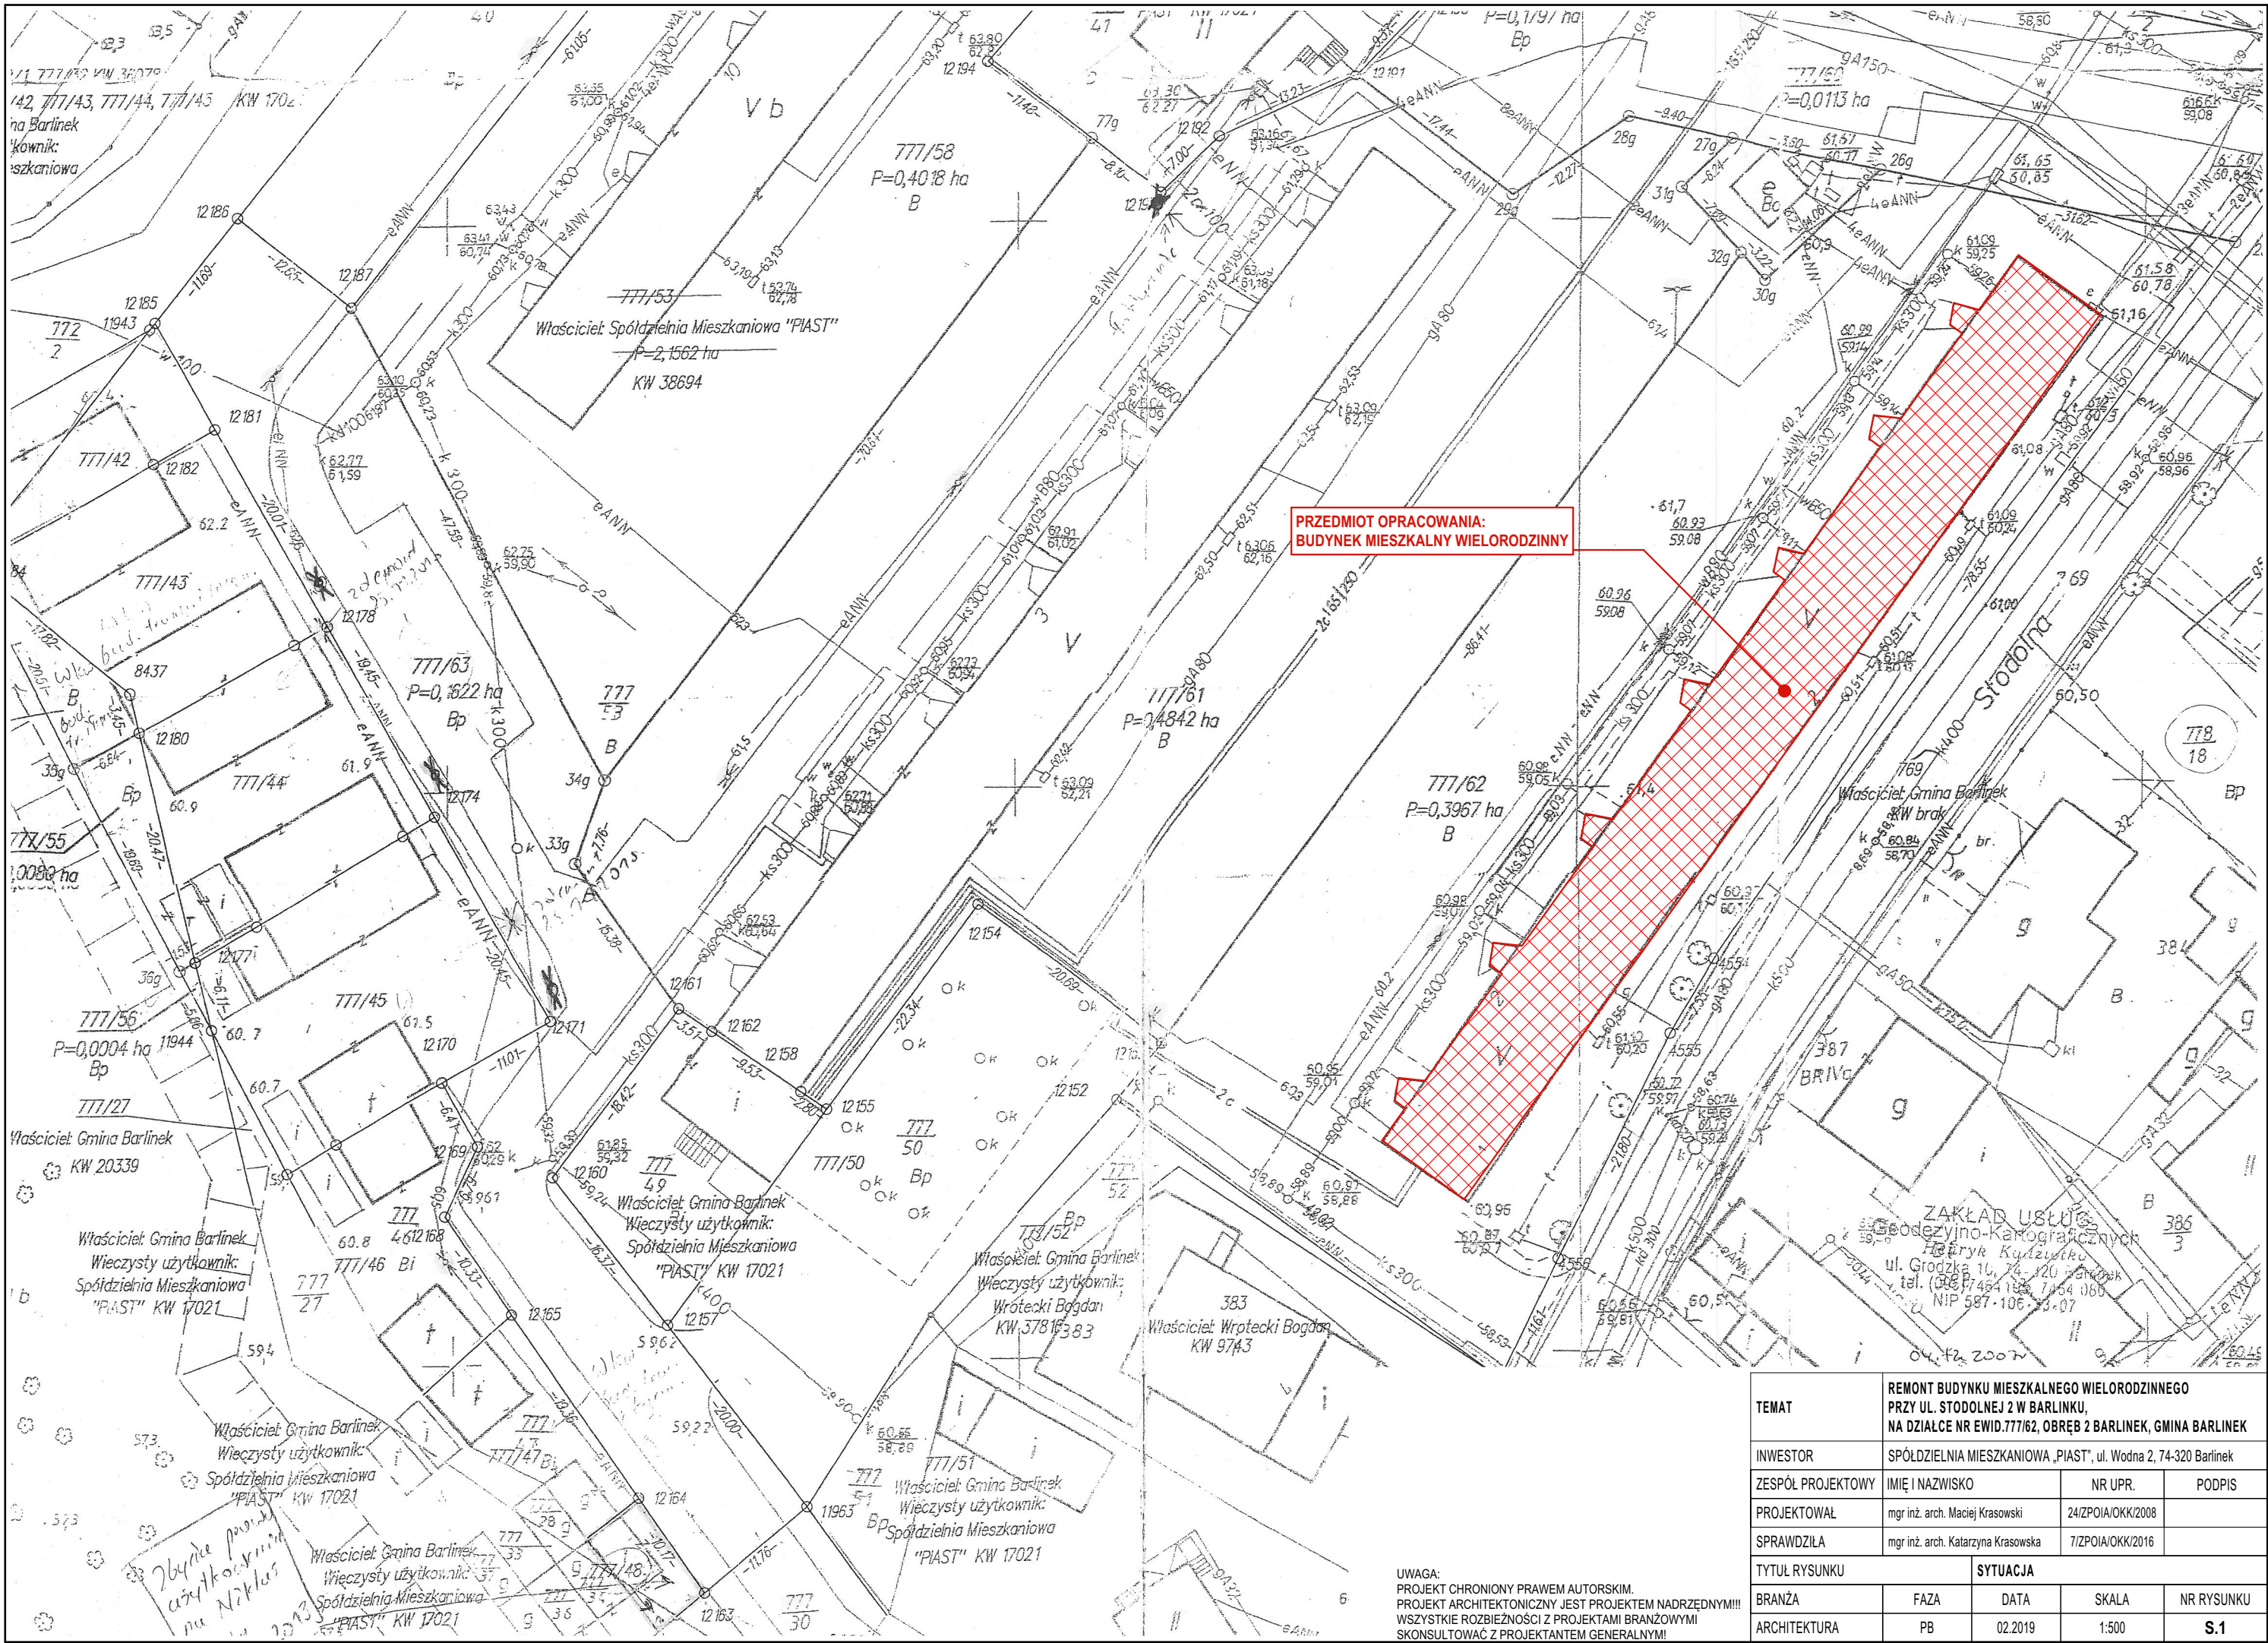

UWAGA:
PROJEKT CHRONIONY PRAWEM AUTORSKIM.
PROJEKT ARCHITEKTONICZNY JEST PROJEKTEM NADRZĘDNYM!!!
WSZYSTKIE ROZBIŻNOŚCI Z PROJEKTAMI BRANŻOWYMI
SKONSULTOWAĆ Z PROJEKTANTEM GENERALNYM!

TEMAT	REMONT BUDYNKU MIESZKALNEGO WIELORODZINNEGO PRZY UL. STODOLNEJ 2 W BARLINKU, NA DZIAŁCE NR EWID.777/62, OBRĘB 2 BARLINEK, GMINA BARLINEK			
INWESTOR	SPÓŁDZIELNIA MIESZKANIOWA „PIAST”, ul. Wodna 2, 74-320 Barlinek			
ZESPÓŁ PROJEKTOWY	IMIĘ I NAZWISKO	NR UPR.	PODPIS	
PROJEKTOWAŁ	mgr inż. arch. Maciej Krasowski	24/ZPOIA/OKK/2008		
SPRAWDZIŁA	mgr inż. arch. Katarzyna Krasowska	7/ZPOIA/OKK/2016		
TYTUŁ RYSUNKU		SYTUACJA		
BRANŻA	FAZA	DATA	SKALA	NR RYSUNKU
ARCHITEKTURA	PB	02.2019	1:500	S.1




PALETA UŻYTYCH MATERIAŁÓW			
	Ściany - tynk mineralny malowany farbą silikonową lub silikatową (kolorystyka np. wg wzornika f. Atlas BPB nr 0617 lub inny równoważny)		Ściany, kominy - tynk mineralny malowany farbą silikonową lub silikatową (kolorystyka np. wg wzornika f. Atlas SAH nr 0121 lub inny równoważny)
	Ściany - tynk mineralny malowany farbą silikonową lub silikatową (kolorystyka np. wg wzornika f. Atlas BPB nr 0623 lub inny równoważny)		Ściany - tynk mineralny malowany farbą silikonową lub silikatową (kolorystyka np. wg wzornika f. Atlas BPB nr 0115 lub inny równoważny)
	Ściany - tynk mineralny malowany farbą silikonową lub silikatową (kolorystyka np. wg wzornika f. Atlas BPB nr 0621 lub inny równoważny)		Ściany - tynk mineralny malowany farbą silikonową lub silikatową (kolorystyka np. wg wzornika f. Atlas BPB nr 0525 lub inny równoważny)
	Decyzje - tynk mineralny malowany farbą silikonową lub silikatową (np. Atlas Cermit N-100 SAH nr 0397)		Ściany - tynk mineralny malowany farbą silikonową lub silikatową (kolorystyka np. wg wzornika f. Atlas BPB nr 0415 lub inny równoważny)
	Cokoły - tynk mineralny malowany farbą silikonową lub silikatową (kolorystyka np. wg wzornika Atlas TM1 nr A6A6A6)		Ściany - tynk mineralny malowany farbą silikonową lub silikatową (kolorystyka np. wg wzornika f. Atlas BPB nr 0527 lub inny równoważny)
	Ściany wejść - tynk mineralny malowany farbą silikonową lub silikatową (kolorystyka np. wg wzornika Atlas TM1 nr A6A6A2)		Ściany - tynk mineralny malowany farbą silikonową lub silikatową (kolorystyka np. wg wzornika f. Atlas BPB nr 0507 lub inny równoważny)


ELEWACJA ZACHODNIO-PÓŁNOCNA

UWAGA:
PROJEKT CHRONIONY PRAWEM AUTORSKIM.
PROJEKT ARCHITEKTONICZNY JEST PROJEKTEM NADRZĘDNYM
WSZYSTKIE ROZBIEŻNOŚCI Z PROJEKTAMI BRANŻOWYMI
SKONSULTOWAĆ Z PROJEKTANTEM GENERALNYM!

TEMAT	REMONT BUDYNKU MIESZKALNEGO WIELORODZINNEGO PRZY UL. STODOLNEJ 2 W BARLINKU, NA DZIAŁCE NR EWID.777/62, ORBEB 2 BARLINEK, GMINA BARLINEK			
INWESTOR	SPÓŁDZIELNIA MIESZKANIOWA „PIAST”, ul. Wodna 2, 74-320 Barlinek			
ZESPÓŁ PROJEKTOWY	IMIĘ I NAZWISKO	NR UPR.	PODPIS	
PROJEKTOWAŁ	mgr inż. arch. Maciej Krasowski	24/ZPOIA/OKK/2008		
SPRAWDZIŁA	mgr inż. arch. Katarzyna Krasowska	7/ZPOIA/OKK/2016		
TYTUŁ RYSUNKU	ELEWACJA FRONTOWA			
BRANŻA	FAZA	DATA	SKALA	NR RYSUNKU
ARCHITEKTURA	PB	02.2019	1:100	A.1

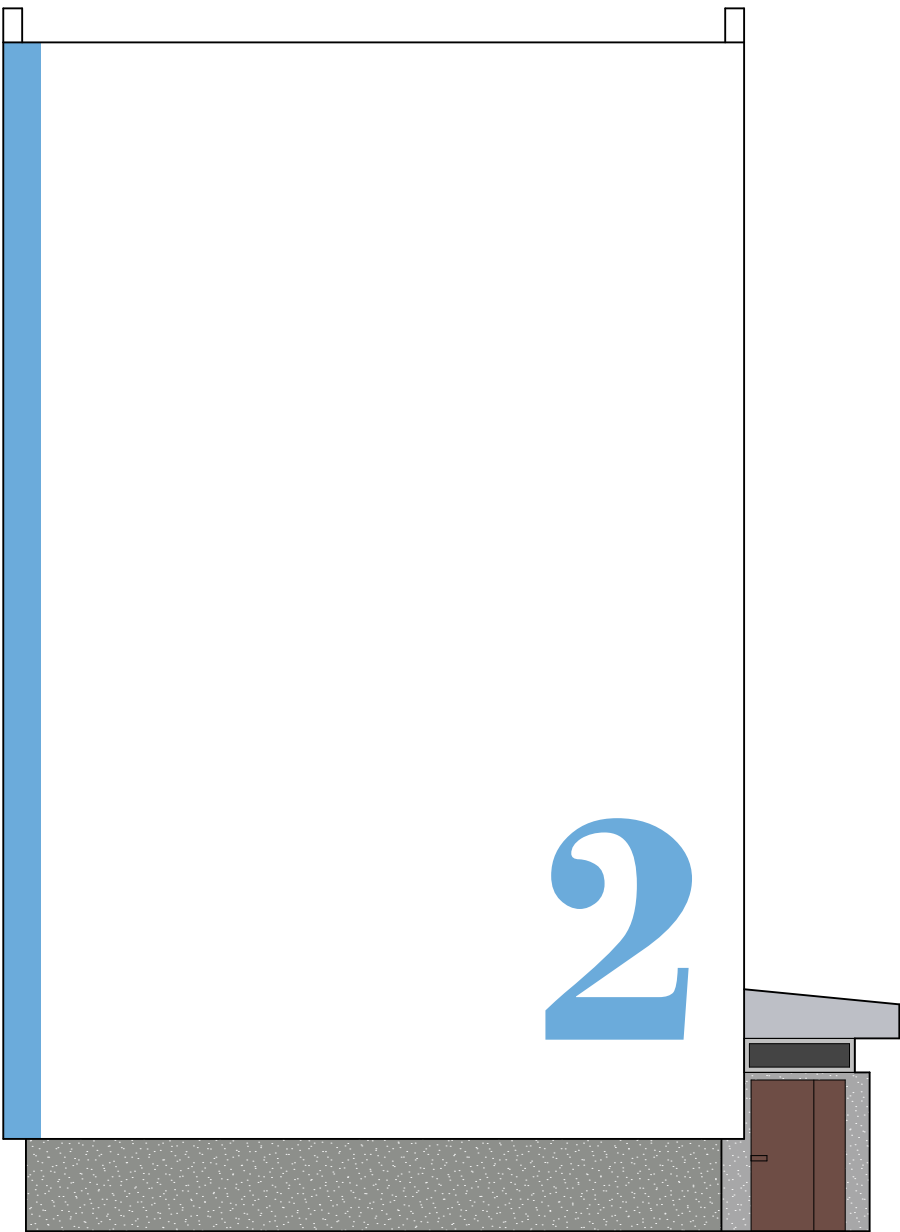

ELEWACJA PÓŁNOCNO-WSCHODNIA

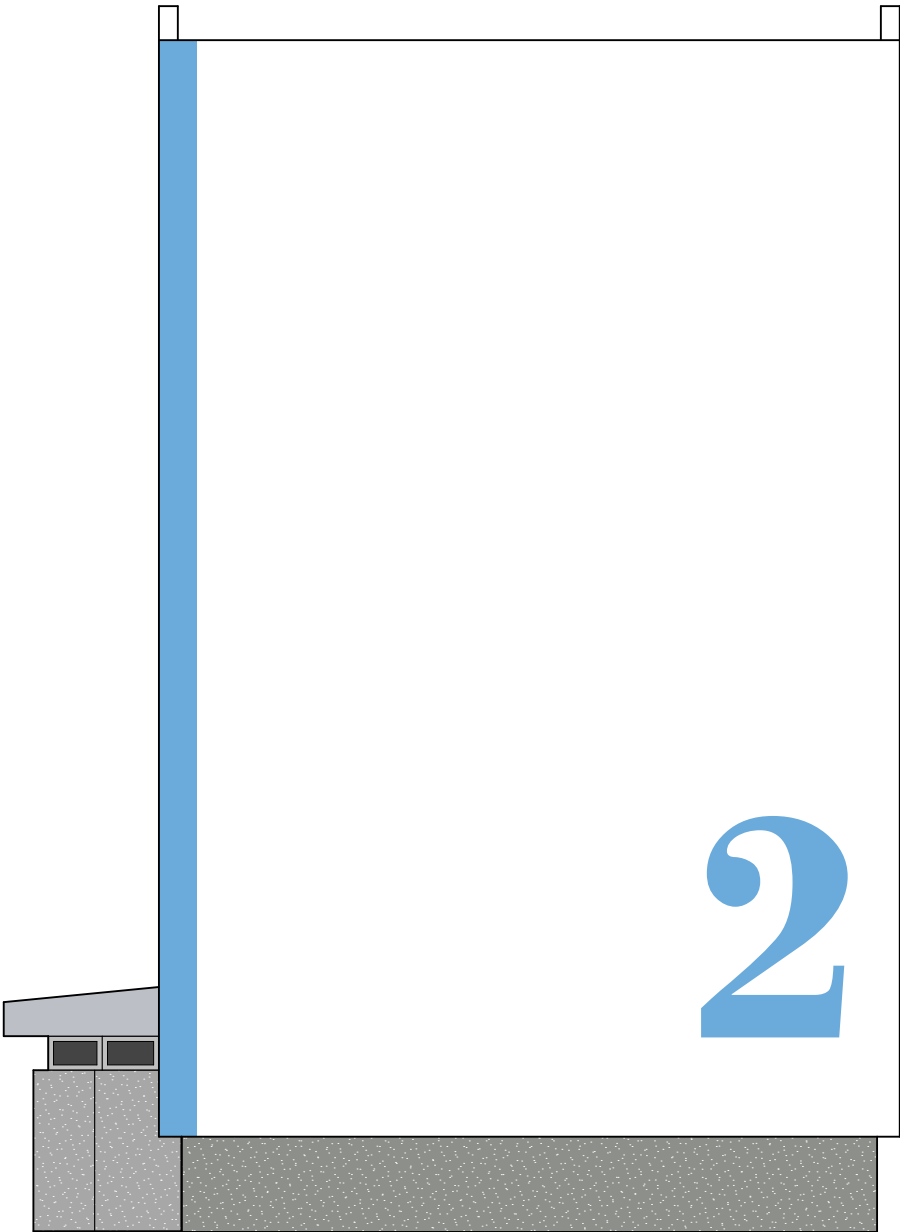

ELEWACJA POŁUDNIOWO-ZACHODNIA

PALETA UŻYTYCH MATERIAŁÓW			
	Ściany - tynk mineralny malowany farbą silikonową lub silikatową (kolorystyka np. wg wzornika f. Atlas BPB nr 0617 lub inny równoważny)		Ściany, kominy - tynk mineralny malowany farbą silikonową lub silikatową (kolorystyka np. wg wzornika f. Atlas SAH nr 0121 lub inny równoważny)
	Ściany - tynk mineralny malowany farbą silikonową lub silikatową (kolorystyka np. wg wzornika f. Atlas BPB nr 0623 lub inny równoważny)		Ściany - tynk mineralny malowany farbą silikonową lub silikatową (kolorystyka np. wg wzornika f. Atlas BPB nr 0115 lub inny równoważny)
	Ściany - tynk mineralny malowany farbą silikonową lub silikatową (kolorystyka np. wg wzornika f. Atlas BPB nr 0621 lub inny równoważny)		Ściany - tynk mineralny malowany farbą silikonową lub silikatową (kolorystyka np. wg wzornika f. Atlas BPB nr 0025 lub inny równoważny)
	Dekory - tynk szablony akrylowy w kolorze szarym (np. Atlas Cemit N-100 SAH nr 0397)		Ściany - tynk mineralny malowany farbą silikonową lub silikatową (kolorystyka np. wg wzornika f. Atlas BPB nr 0415 lub inny równoważny)
	Cokoły - tynk mozaikowy np. Atlas Deko w kolorze szarym (kolorystyka np. wg wzornika Atlas TM1 nr A6A6A6d)		Ściany - tynk mineralny malowany farbą silikonową lub silikatową (kolorystyka np. wg wzornika f. Atlas BPB nr 0527 lub inny równoważny)
	Ściany wejść - tynk mozaikowy np. Atlas Deko w kolorze szarym (kolorystyka np. wg wzornika Atlas TM1 nr A6A6A2)		Ściany - tynk mineralny malowany farbą silikonową lub silikatową (kolorystyka np. wg wzornika f. Atlas BPB nr 0507 lub inny równoważny)

UWAGA:
PROJEKT CHRONIONY PRAWEM AUTORSKIM.
PROJEKT ARCHITEKTONICZNY JEST PROJEKTEM NADRZĘDNYM!!!
WSZYSTKIE ROZBIEŻNOŚCI Z PROJEKTAMI BRANŻOWYMI
SKONSULTOWAĆ Z PROJEKTANTEM GENERALNYM!

TEMAT	REMONT BUDYNKU MIESZKALNEGO WIELORODZINNEGO PRZY UL. STODOLNEJ 2 W BARLINKU, NA DZIAŁCE NR EWID.777/62, OBRĘB 2 BARLINEK, GMINA BARLINEK			
INWESTOR	SPÓŁDZIELNIA MIESZKANIOWA „PIAST”, ul. Wodna 2, 74-320 Bartinek			
ZESPÓŁ PROJEKTOWY	IMIĘ I NAZWISKO	NR UPR.	PODPIS	
PROJEKTOWAŁ	mgr inż. arch. Maciej Krasowski	24/ZPOIA/OKK/2008		
SPRAWDZIŁA	mgr inż. arch. Katarzyna Krasowska	7/ZPOIA/OKK/2016		
TYTUŁ RYSUNKU		ELEWACJE SZCZYTOWE		
BRANŻA	FAZA	DATA	SKALA	NR RYSUNKU
ARCHITEKTURA	PB	02.2019	1:100	A.2




ELEWACJA WSCHODNIO POŁUDNIOWA

PALETA UŻYTYCH MATERIAŁÓW			
	Ściany - tynk mineralny malowany farbą silikonową lub silikonową (kolorystyka np. wg wzornika f. Atlas BPB nr 0617 lub inny równoważny)		Ściany, kominy - tynk mineralny malowany farbą silikonową lub silikonową (kolorystyka np. wg wzornika f. Atlas SAH nr 0121 lub inny równoważny)
	Ściany - tynk mineralny malowany farbą silikonową lub silikonową (kolorystyka np. wg wzornika f. Atlas BPB nr 0623 lub inny równoważny)		Ściany - tynk mineralny malowany farbą silikonową lub silikonową (kolorystyka np. wg wzornika f. Atlas BPB nr 0115 lub inny równoważny)
	Ściany - tynk mineralny malowany farbą silikonową lub silikonową (kolorystyka np. wg wzornika f. Atlas BPB nr 0621 lub inny równoważny)		Ściany - tynk mineralny malowany farbą silikonową lub silikonową (kolorystyka np. wg wzornika f. Atlas BPB nr 0525 lub inny równoważny)
	Ściany - tynk mineralny malowany farbą silikonową lub silikonową (kolorystyka np. wg wzornika f. Atlas BPB nr 0415 lub inny równoważny)		Ściany - tynk mineralny malowany farbą silikonową lub silikonową (kolorystyka np. wg wzornika f. Atlas BPB nr 0415 lub inny równoważny)
	Ściany - tynk mineralny malowany farbą silikonową lub silikonową (kolorystyka np. wg wzornika f. Atlas BPB nr 0415 lub inny równoważny)		Ściany - tynk mineralny malowany farbą silikonową lub silikonową (kolorystyka np. wg wzornika f. Atlas BPB nr 0527 lub inny równoważny)
	Ściany - tynk mineralny malowany farbą silikonową lub silikonową (kolorystyka np. wg wzornika f. Atlas BPB nr 0415 lub inny równoważny)		Ściany - tynk mineralny malowany farbą silikonową lub silikonową (kolorystyka np. wg wzornika f. Atlas BPB nr 0527 lub inny równoważny)
	Ściany - tynk mineralny malowany farbą silikonową lub silikonową (kolorystyka np. wg wzornika f. Atlas BPB nr 0415 lub inny równoważny)		Ściany - tynk mineralny malowany farbą silikonową lub silikonową (kolorystyka np. wg wzornika f. Atlas BPB nr 0527 lub inny równoważny)

UWAGA:
PROJEKT CHRONIONY PRAWEM AUTORSKIM.
PROJEKT ARCHITEKTONICZNY JEST PROJEKTEM NADRZĘDNYM!
WSZYSTKIE ROZBIĘŻNOŚCI Z PROJEKTAMI BRANŻOWYMI
SKONSULTOWAĆ Z PROJEKTANTEM GENERALNYM!


TEMAT	REMONT BUDYNKU MIESZKALNEGO WIELORODZINNEGO PRZY UL. STODOLNEJ 2 W BARLINKU, NA DZIAŁCE NR EWID.777/62, OBRĘB 2 BARLINEK, GMINA BARLINEK			
INWESTOR	SPÓŁDZIELNIA MIESZKANIOWA „PIAST”, ul. Wodna 2, 74-320 Bartłówek			
ZESPÓŁ PROJEKTOWY	IMIĘ I NAZWISKO	NR UPR.	PODPIS	
PROJEKTOWAŁ	mgr inż. arch. Maciej Krasowski	24/ZPOIA/OKK/2008		
SPRAWDZIŁA	mgr inż. arch. Katarzyna Krasowska	7/ZPOIA/OKK/2016		
TYTUŁ RYSUNKU	ELEWACJA TYLNA			
BRANŻA	FAZA	DATA	SKALA	NR RYSUNKU
ARCHITEKTURA	PB	02.2019	1:100	A.3

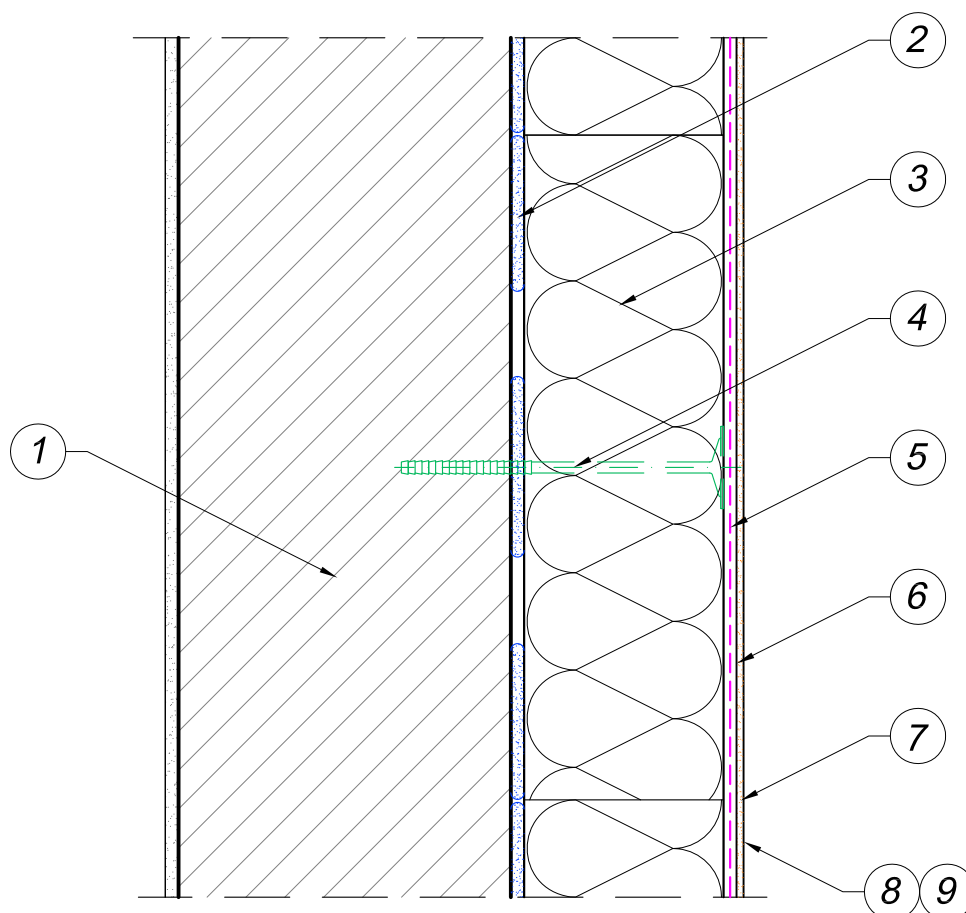

1. Ściana
 - pustaki i cegła ceramiczna / bloczki betonowe na zaprawie murarskiej/ bloczki i cegła wapiennopiaszkowa na zaprawie SILMUR/ bloczki z betonu komórkowego na zaprawie SILMUR lub KB-15
2. Mocowanie podstawowe
 - STOPTER K- 50, STOPTER K-20, STOPTER K-10, HOTER S, HOTER U
3. Izolacja termiczna
 - styropian tradycyjny (EPS), styropian elastyfikowany (EPS)
4. Mocowanie dodatkowe
 - łączniki mechaniczne (kolki) z trzpieniem wbijanym z tworzywa lub metalu, o średnicy talerzyka min 60 mm
5. Zaprawa klejowa zbrojona
 - STOPTER K- 50, STOPTER K-20, HOTER U
 - siatka zbrojąca
6. Podkładowa masa tynkarska
 - CERPLAST, SILKAT ASX, SILKON ANX
7. Tynk
 - CERMIT SN i DR, CERMIT SN-MAL, CERMIT MN, CERMIT N i R, SILKAT N i R, SILKON N i R
8. Grunt pod farbę
 - UNI-GRUNT, ARKOL SX, ARKOL NX
9. Farba
 - ARKOL E, ARKOL S, ARKOL N, FASTEL NOVA

UWAGA:
 PROJEKT CHRONIONY PRAWEM AUTORSKIM.
 PROJEKT ARCHITEKTONICZNY JEST PROJEKTEM NADRZĘDNYM!!!
 WSZYSTKIE ROZBIEŻNOŚCI Z PROJEKTAMI BRANŻOWYMI
 SKONSULTOWAĆ Z PROJEKTANTEM GENERALNYM!
 UWAGA!!!
 PRZEDSTAWIONY DETAL - TO PRZYKŁADOWE ROZWIĄZANIE SYSTEMOWE FIRMY ATLAS, W
 TRAKCIE REALIZACJI DOPUSZCZA SIĘ RÓWNOWAŻNE ROZWIĄZANIA ZA ZGODĄ INWESTORA I
 PROJEKTANTA.

TEMAT	REMONT BUDYNKU MIESZKALNEGO WIELORODZINNEGO PRZY UL. STODOLNEJ 2 W BARLINKU, NA DZIAŁCE NR EWID.777/62, OBRĘB 2 BARLINEK, GMINA BARLINEK			
INWESTOR	SPÓŁDZIELNIA MIESZKANIOWA „PIAST”, ul. Wodna 2, 74-320 Barlinek			
ZESPÓŁ PROJEKTOWY	IMIĘ I NAZWISKO	NR UPR.	PODPIS	
PROJEKTOWAŁ	mgr inż. arch. Maciej Krasowski	24/ZPOIA/OKK/2008		
SPRAWDZIŁA	mgr inż. arch. Katarzyna Krasowska	7/ZPOIA/OKK/2016		
TYTUŁ RYSUNKU		PRZYKŁADOWY SYSTEM OCIEPLENIA		
BRANŻA	FAZA	DATA	SKALA	NR RYSUNKU
ARCHITEKTURA	PB	02.2019		A.4

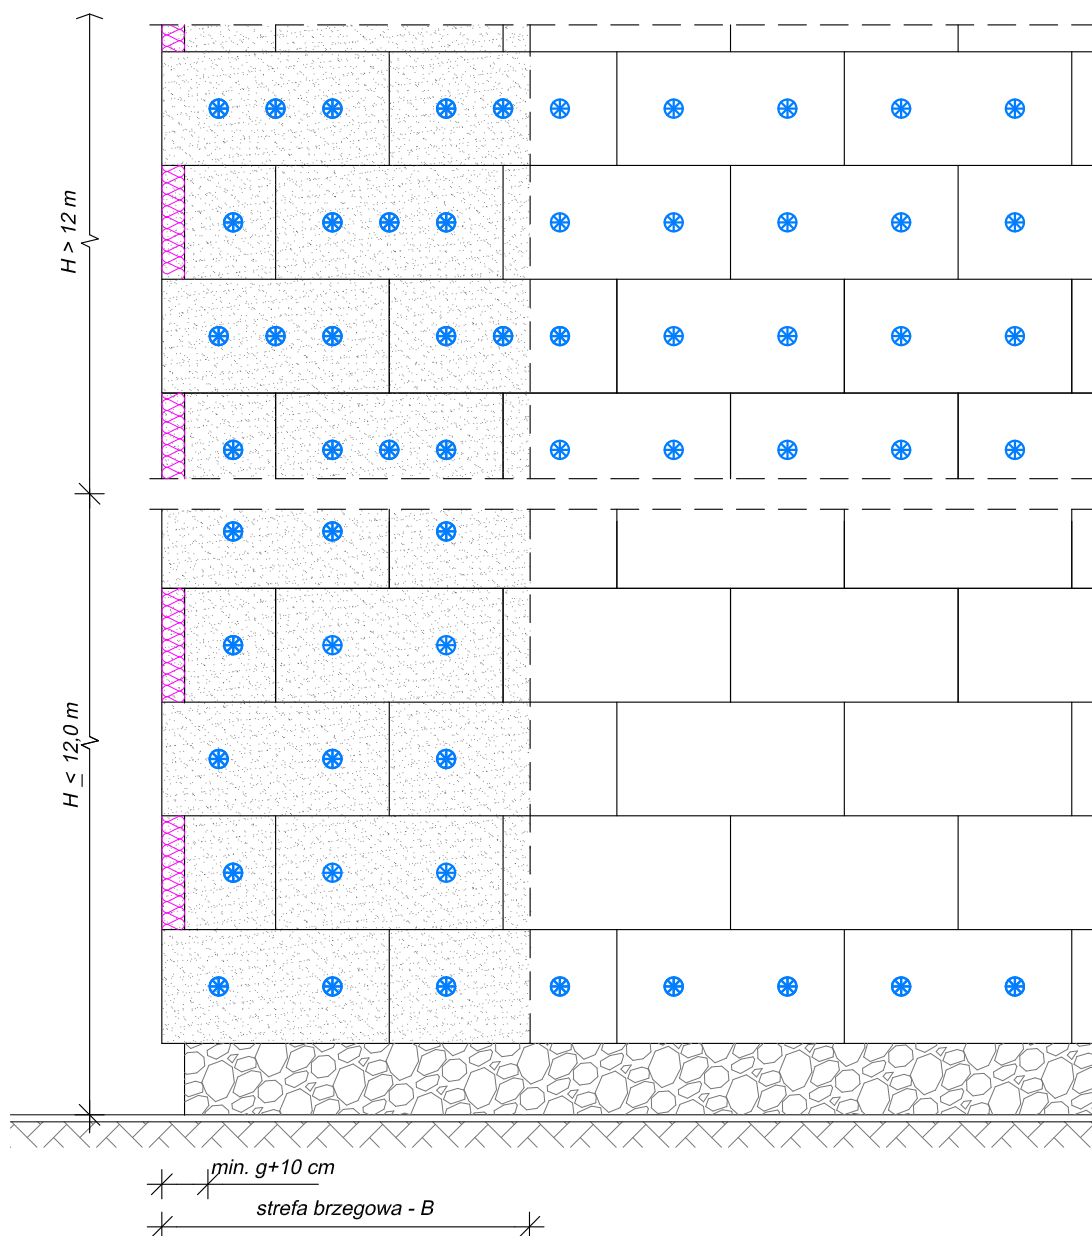

Zalecenia doboru łączników mechanicznych na 1 m² ocieplanej powierzchni

Standardowe płyty izolacyjne ze styropianu EPS CS(10)70 lub CS(10)80 wg. PN EN 13163:2004 o wymiarach 100 x 50 cm			min. liczba łączników w zależności od wysokości nad poziomem terenu		
Podłoże	Rodzaj łącznika	Głębokość zakotwienia	wysokość H [m]	ściana	krawędź
beton i bloczki betonowe cegła pełna ceramiczna cegła pełna silikatowa	z trzpieniem z tworzywa lub stalowym wbijanym lub wkręcany	≥ 50 mm	H > 12,0	4	6
ceramika szczelinowa silikaty szczelinowe pustaki z betonu lekkiego keramzytobeton beton komórkowy	z trzpieniem z tworzywa lub stalowym wbijanym lub wkręcany z wydłużoną strefą rozporu	≥ 80 mm	H ≤ 12,0	0	4

Wyznaczanie szerokości strefy brzegowej

Szerokość strefy brzegowej stanowi 1/8 długości najkrótszej wypukłej ściany zewnętrznej budynku lecz nie mniej niż 1,0 m i nie więcej niż 2,0 m, czyli

$$B = \frac{1}{8} \min(a_1, a_2, b_1, b_2) \text{ i } 1,0 < B < 2,0 \text{ m}$$


UWAGA:

PROJEKT CHRONIONY PRAWEM AUTORSKIM.
PROJEKT ARCHITEKTONICZNY JEST PROJEKTEM NADRZĘDNYM!!!
WSZYSTKIE ROZBIŻNOŚCI Z PROJEKTAMI BRANŻOWYMI
SKONSULTOWAĆ Z PROJEKTANTEM GENERALNYM!

UWAGA!!!


PRZEDSTAWIONY DETAL - TO PRZYKŁADOWE ROZWIĄZANIE SYSTEMOWE FIRMY ATLAS, W TRAKCIE REALIZACJI DOPUSZCZA SIĘ RÓWNOWAŻNE ROZWIĄZANIA ZA ZGODĄ INWESTORA I PROJEKTANTA.

TEMAT	REMONT BUDYNKU MIESZKALNEGO WIELORODZINNEGO PRZY UL. STODOLNEJ 2 W BARLINKU, NA DZIAŁCE NR EWID.777/62, OBRĘB 2 BARLINEK, GMINA BARLINEK		
INWESTOR	SPÓŁDZIELNIA MIESZKANIOWA „PIAST”, ul. Wodna 2, 74-320 Barlinek		
ZESPÓŁ PROJEKTOWY	IMIĘ I NAZWISKO	NR UPR.	PODPIS
PROJEKTOWAŁ	mgr inż. arch. Maciej Krasowski	24/ZPOIA/OKK/2008	
SPRAWDZIŁA	mgr inż. arch. Katarzyna Krasowska	7/ZPOIA/OKK/2016	
TYTUŁ RYSUNKU	WZORCOWY UKŁAD PŁYT I KOŁKOWANIA		
BRANŻA	FAZA	DATA	SKALA
ARCHITEKTURA	PB	02.2019	NR RYSUNKU
			A.5

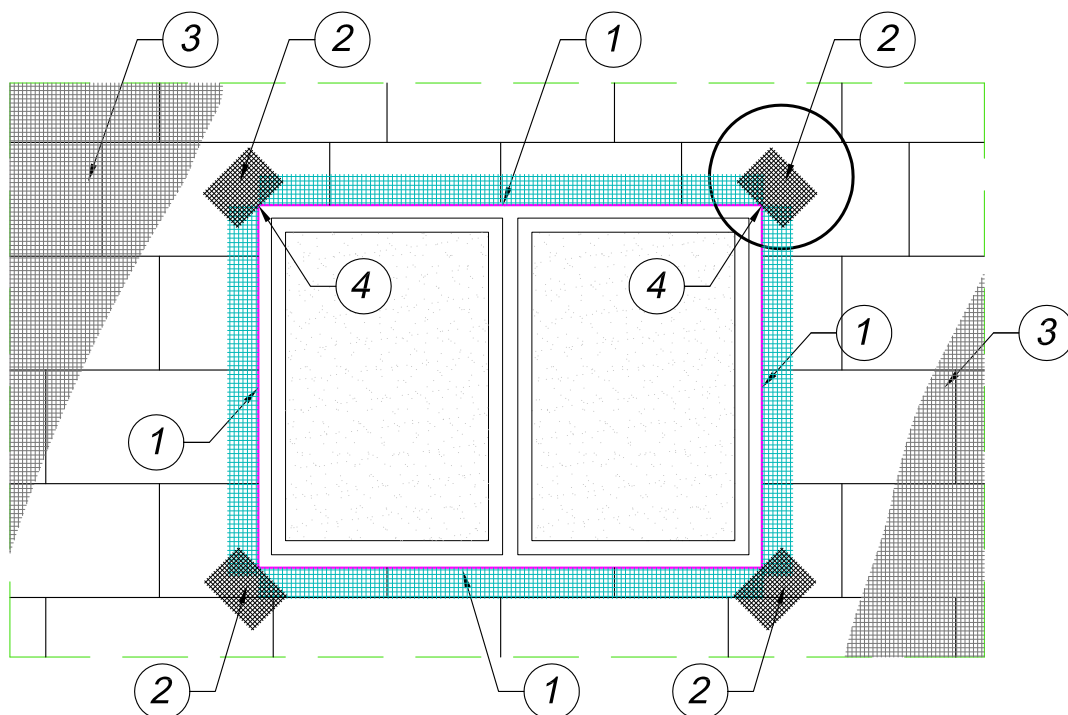

KOLEJNOŚĆ WKLEJANIA SIATEK ZBROJĄCYCH


1. Ułożenie profili narożnych z wtopionymi siatkami zbrojącymi
2. Ułożenie siatek zbrojących diagonalnie naroża otworów
3. Ułożenie powierzchniowych siatek zbrojących
4. Ułożenie siatek zbrojących wewnętrzne narożniki otworów

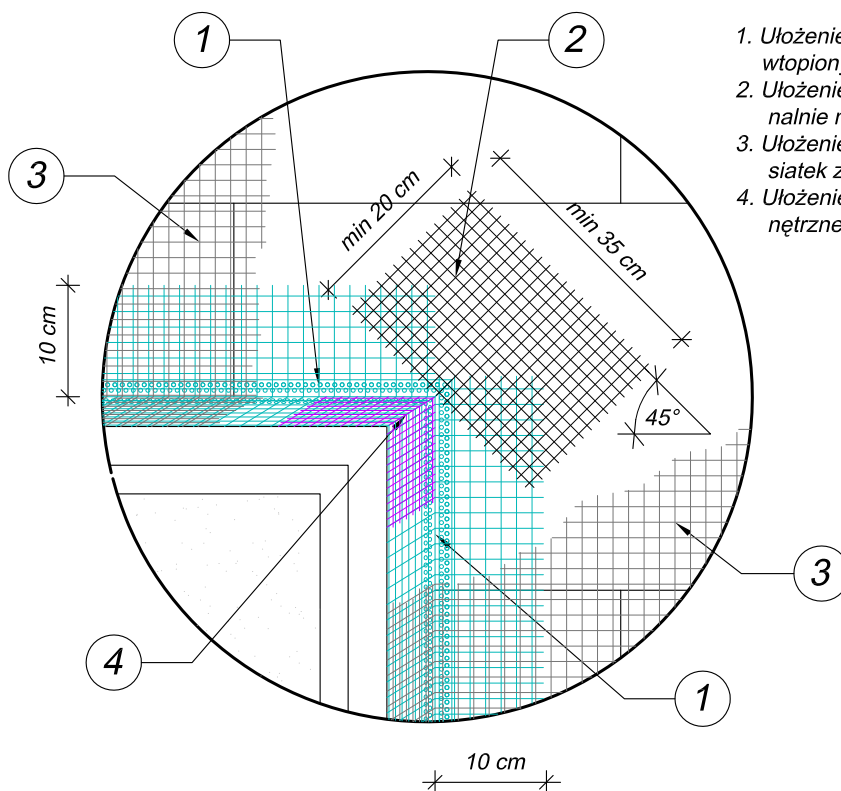

UWAGA:
PROJEKT CHRONIONY PRAWEM AUTORSKIM.
PROJEKT ARCHITEKTONICZNY JEST PROJEKTEM NADRZĘDNYM!!!
WSZYSTKIE ROZBIEŻNOŚCI Z PROJEKTAMI BRANŻOWYMI
SKONSULTOWAĆ Z PROJEKTANTEM GENERALNYM!


UWAGA!!!
PRZEDSTAWIONY DETAL - TO PRZYKŁADOWE ROZWIĄZANIE SYSTEMOWE FIRMY ATLAS, W
TRAKCIE REALIZACJI DOPUSZCZA SIĘ RÓWNOWAŻNE ROZWIĄZANIA ZA ZGODĄ INWESTORA I
PROJEKTANTA.

TEMAT	REMONT BUDYNKU MIESZKALNEGO WIELORODZINNEGO PRZY UL. STODOLNEJ 2 W BARLINKU, NA DZIAŁCE NR EWID.777/62, OBRĘB 2 BARLINEK, GMINA BARLINEK			
INWESTOR	SPÓŁDZIELNIA MIESZKANIOWA „PIAST”, ul. Wodna 2, 74-320 Barlinek			
ZESPÓŁ PROJEKTOWY	IMIĘ I NAZWISKO	NR UPR.	PODPIS	
PROJEKTOWAŁ	mgr inż. arch. Maciej Krasowski	24/ZPOIA/OKK/2008		
SPRAWDZIŁA	mgr inż. arch. Katarzyna Krasowska	7/ZPOIA/OKK/2016		
TYTUŁ RYSUNKU		UKŁAD SIATEK - OTWORY		
BRANŻA	FAZA	DATA	SKALA	NR RYSUNKU
ARCHITEKTURA	PB	02.2019		A.6

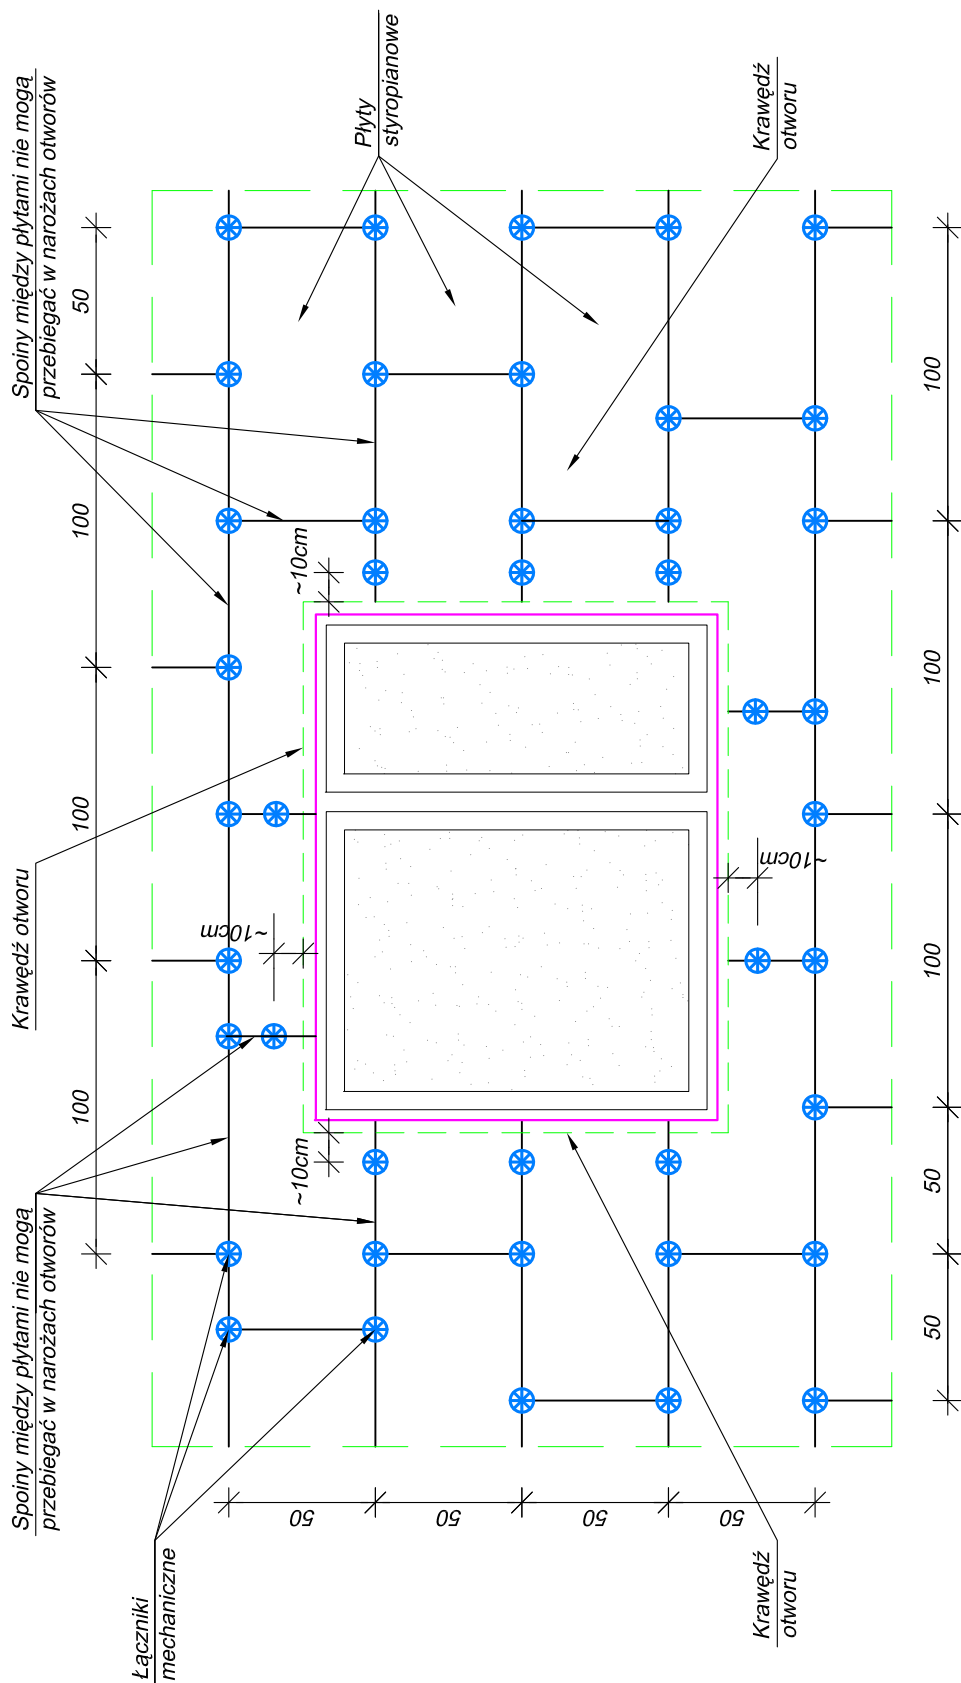

UWAGA:
 PROJEKT CHRONIONY PRAWEM AUTORSKIM.
 PROJEKT ARCHITEKTONICZNY JEST PROJEKTEM NADRZĘDNYM!!!
 WSZYSTKIE ROZBIEŻNOŚCI Z PROJEKTAMI BRANŻOWYMI
 SKONSULTOWAĆ Z PROJEKTANTEM GENERALNYM!
 UWAGA!!!
 PRZEDSTAWIONY DETAL - TO PRZYKŁADOWE ROZWIĄZANIE SYSTEMOWE FIRMY ATLAS, W
 TRAKCIE REALIZACJI DOPUSZCZA SIĘ RÓWNOWAŻNE ROZWIĄZANIA ZA ZGODĄ INWESTORA I
 PROJEKTANTA.

TEMAT	REMONT BUDYNKU MIESZKALNEGO WIELORODZINNEGO PRZY UL. STODOLNEJ 2 W BARLINKU, NA DZIAŁCE NR EWID.777/62, OBRĘB 2 BARLINEK, GMINA BARLINEK		
INWESTOR	SPÓŁDZIELNIA MIESZKANIOWA „PIAST”, ul. Wodna 2, 74-320 Barlinek		
ZESPÓŁ PROJEKTOWY	IMIĘ I NAZWISKO	NR UPR.	PODPIS
PROJEKTOWAŁ	mgr inż. arch. Maciej Krasowski	24/ZPOIA/OKK/2008	
SPRAWDZIŁA	mgr inż. arch. Katarzyna Krasowska	7/ZPOIA/OKK/2016	
TYTUŁ RYSUNKU	UKŁAD PŁYT I KOŁKOWANIA - OTWORY		
BRANŻA	FAZA	DATA	SKALA
ARCHITEKTURA	PB	02.2019	NR RYSUNKU
			A.7


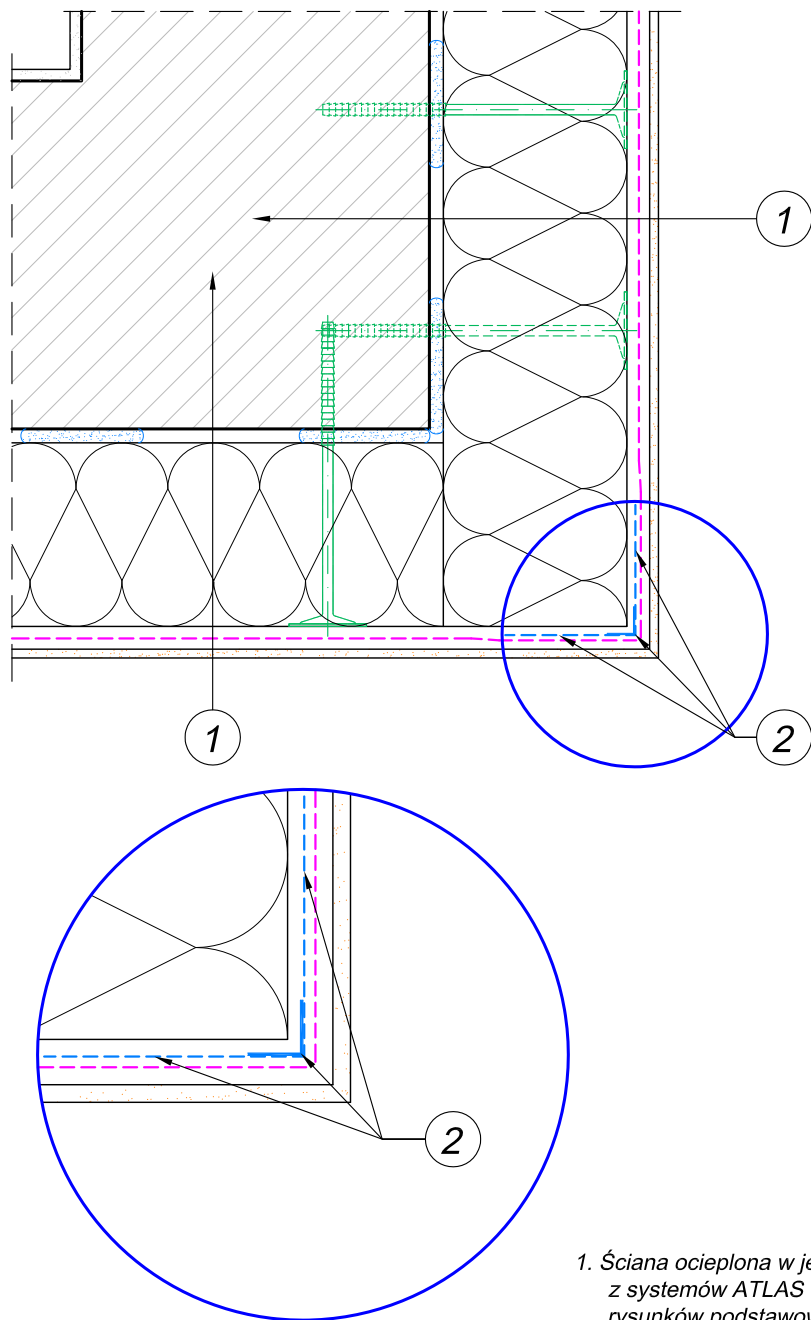


1. Ściana ocieplona w jednym z systemów ATLAS według rysunków podstawowych numer 1.1.X
2. Profil narożnikowy z siatką

UWAGA:
PROJEKT CHRONIONY PRAWEM AUTORSKIM.
PROJEKT ARCHITEKTONICZNY JEST PROJEKTEM NADRZĘDNYM!!!
WSZYSTKIE ROZBIEŻNOŚCI Z PROJEKTAMI BRANŻOWYMI
SKONSULTOWAĆ Z PROJEKTANTEM GENERALNYM!

UWAGA!!!
PRZEDSTAWIONY DETAL - TO PRZYKŁADOWE ROZWIĄZANIE SYSTEMOWE FIRMY ATLAS, W
TRAKCIE REALIZACJI DOPUSZCZA SIĘ RÓWNOWAŻNE ROZWIĄZANIA ZA ZGODĄ INWESTORA I
PROJEKTANTA.


TEMAT	REMONT BUDYNKU MIESZKALNEGO WIELORODZINNEGO PRZY UL. STODOLNEJ 2 W BARLINKU, NA DZIAŁCE NR EWID.777/62, OBRĘB 2 BARLINEK, GMINA BARLINEK			
INWESTOR	SPÓŁDZIELNIA MIESZKANIOWA „PIAST”, ul. Wodna 2, 74-320 Barlinek			
ZESPÓŁ PROJEKTOWY	IMIĘ I NAZWISKO	NR UPR.	PODPIS	
PROJEKTOWAŁ	mgr inż. arch. Maciej Krasowski	24/ZPOIA/OKK/2008		
SPRAWDZIŁA	mgr inż. arch. Katarzyna Krasowska	7/ZPOIA/OKK/2016		
TYTUŁ RYSUNKU		UKŁAD SIATEK NA NAROŻNIKU WYPUKŁYM		
BRANŻA	FAZA	DATA	SKALA	NR RYSUNKU
ARCHITEKTURA	PB	02.2019		A.8

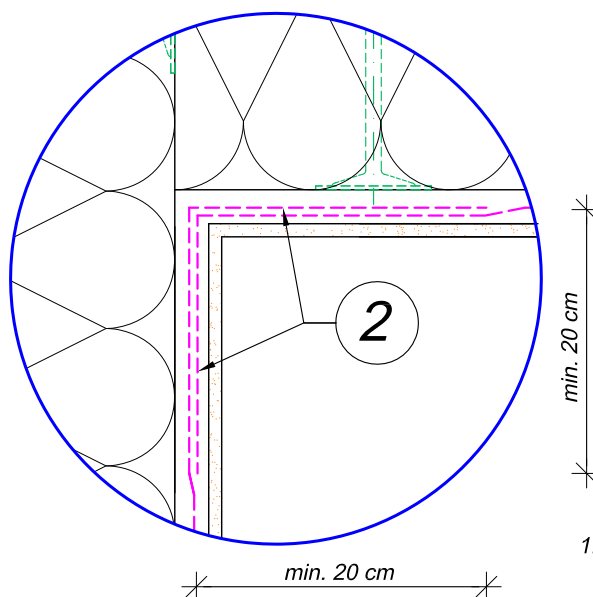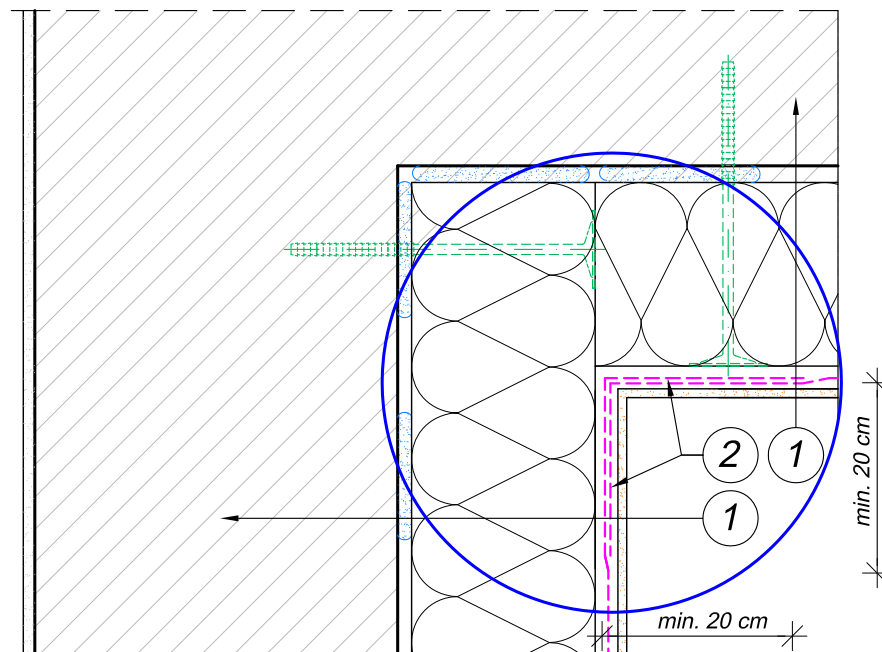


1. Ściana ocieplona w jednym z systemów ATLAS według rysunków podstawowych numer 1.1.X
2. Zakład siatek zbrojeniowych w narożu (min. 20 cm)

UWAGA:
 PROJEKT CHRONIONY PRAWEM AUTORSKIM.
 PROJEKT ARCHITEKTONICZNY JEST PROJEKTEM NADRZĘDNYM!!!
 WSZYSTKIE ROZBIŻNOŚCI Z PROJEKTAMI BRANŻOWYMI
 SKONSULTOWAĆ Z PROJEKTANTEM GENERALNYM!
 UWAGA!!!
 PRZEDSTAWIONY DETAL - TO PRZYKŁADOWE ROZWIĄZANIE SYSTEMOWE FIRMY ATLAS, W
 TRAKCIE REALIZACJI DOPUSZCZA SIĘ RÓWNOWAŻNE ROZWIĄZANIA ZA ZGODĄ INWESTORA I
 PROJEKTANTA.

TEMAT	REMONT BUDYNKU MIESZKALNEGO WIELORODZINNEGO PRZY UL. STODOLNEJ 2 W BARLINKU, NA DZIAŁCE NR EWID.777/62, OBRĘB 2 BARLINEK, GMINA BARLINEK			
INWESTOR	SPÓŁDZIELNIA MIESZKANIOWA „PIAST”, ul. Wodna 2, 74-320 Barlinek			
ZESPÓŁ PROJEKTOWY	IMIĘ I NAZWISKO	NR UPR.	PODPIS	
PROJEKTOWAŁ	mgr inż. arch. Maciej Krasowski	24/ZPOIA/OKK/2008		
SPRAWDZIŁA	mgr inż. arch. Katarzyna Krasowska	7/ZPOIA/OKK/2016		
TYTUŁ RYSUNKU		UKŁAD SIATEK NA NAROŻNIKU WKŁĘŚŁYM		
BRANŻA	FAZA	DATA	SKALA	NR RYSUNKU
ARCHITEKTURA	PB	02.2019		A.9

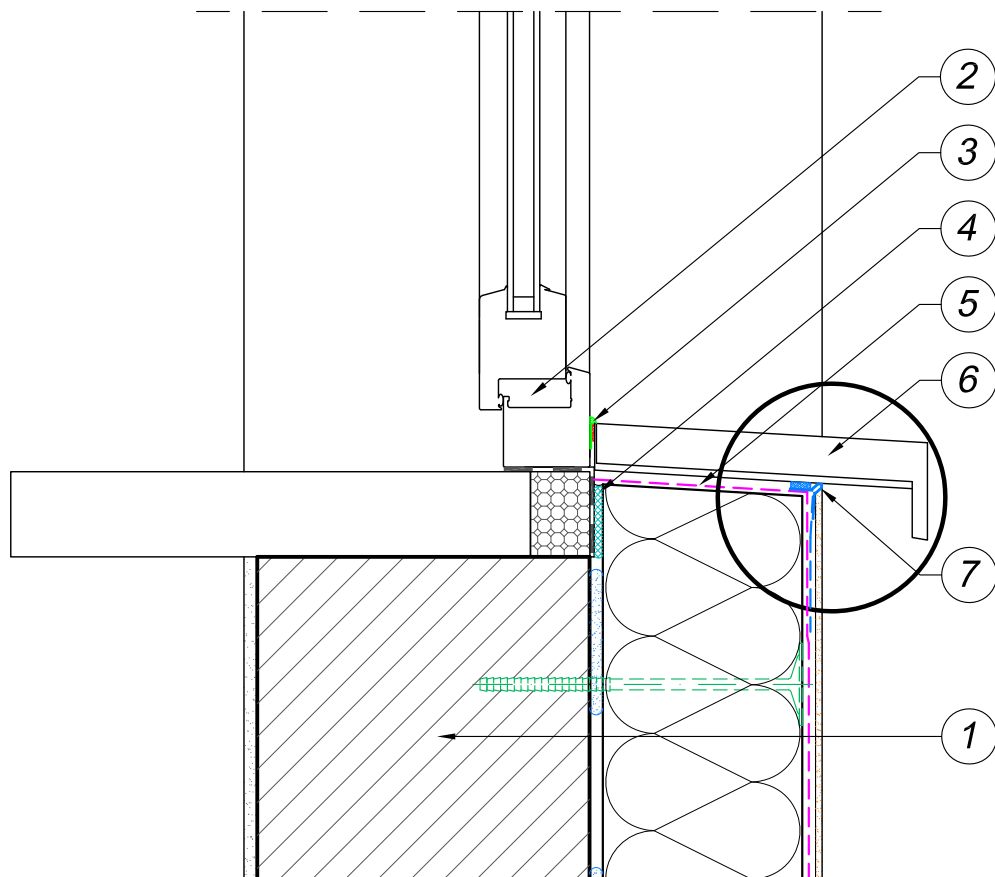


1. Ściana ocieplona w jednym z systemów ATLAS według rysunków podstawowych numer 1.1.X
2. Okno w licu ściany
3. Obróbka parapetu np. wklejoną listwą glazurniczą
4. Piankaisko rozprężna
5. Warstwa zaprawy klejowej z wtopioną siatką zbrojącą
6. Parapet zewnętrzny
7. Profil podparapetowy z siatką

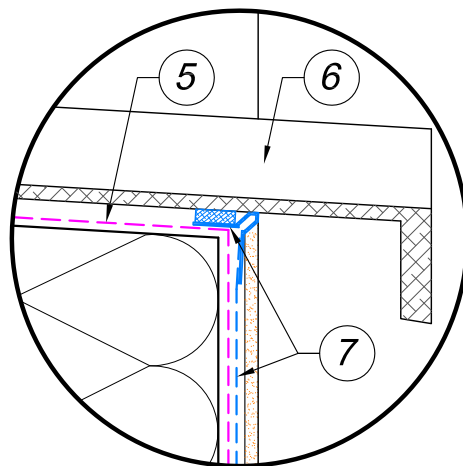

UWAGA:
PROJEKT CHRONIONY PRAWEM AUTORSKIM.
PROJEKT ARCHITEKTONICZNY JEST PROJEKTEM NADRZĘDNYM!!!
WSZYSTKIE ROZBIEŻNOŚCI Z PROJEKTAMI BRANŻOWYMI
SKONSULTOWAĆ Z PROJEKTANTEM GENERALNYM!

UWAGA!!!
PRZEDSTAWIONY DETAL - TO PRZYKŁADOWE ROZWIĄZANIE SYSTEMOWE FIRMY ATLAS, W
TRAKCIE REALIZACJI DOPUSZCZA SIĘ RÓWNOWAŻNE ROZWIĄZANIA ZA ZGODĄ INWESTORA I
PROJEKTANTA.

TEMAT	REMONT BUDYNKU MIESZKALNEGO WIELORODZINNEGO PRZY UL. STODOLNEJ 2 W BARLINKU, NA DZIAŁCE NR EWID.777/62, OBRĘB 2 BARLINEK, GMINA BARLINEK			
INWESTOR	SPÓŁDZIELNIA MIESZKANIOWA „PIAST”, ul. Wodna 2, 74-320 Barlinek			
ZESPÓŁ PROJEKTOWY	IMIĘ I NAZWISKO	NR UPR.	PODPIS	
PROJEKTOWAŁ	mgr inż. arch. Maciej Krasowski	24/ZPOIA/OKK/2008		
SPRAWDZIŁA	mgr inż. arch. Katarzyna Krasowska	7/ZPOIA/OKK/2016		
TYTUŁ RYSUNKU		OCIEPLENIE MURU PODOKIENNEGO		
BRANŻA	FAZA	DATA	SKALA	NR RYSUNKU
ARCHITEKTURA	PB	02.2019		A.10


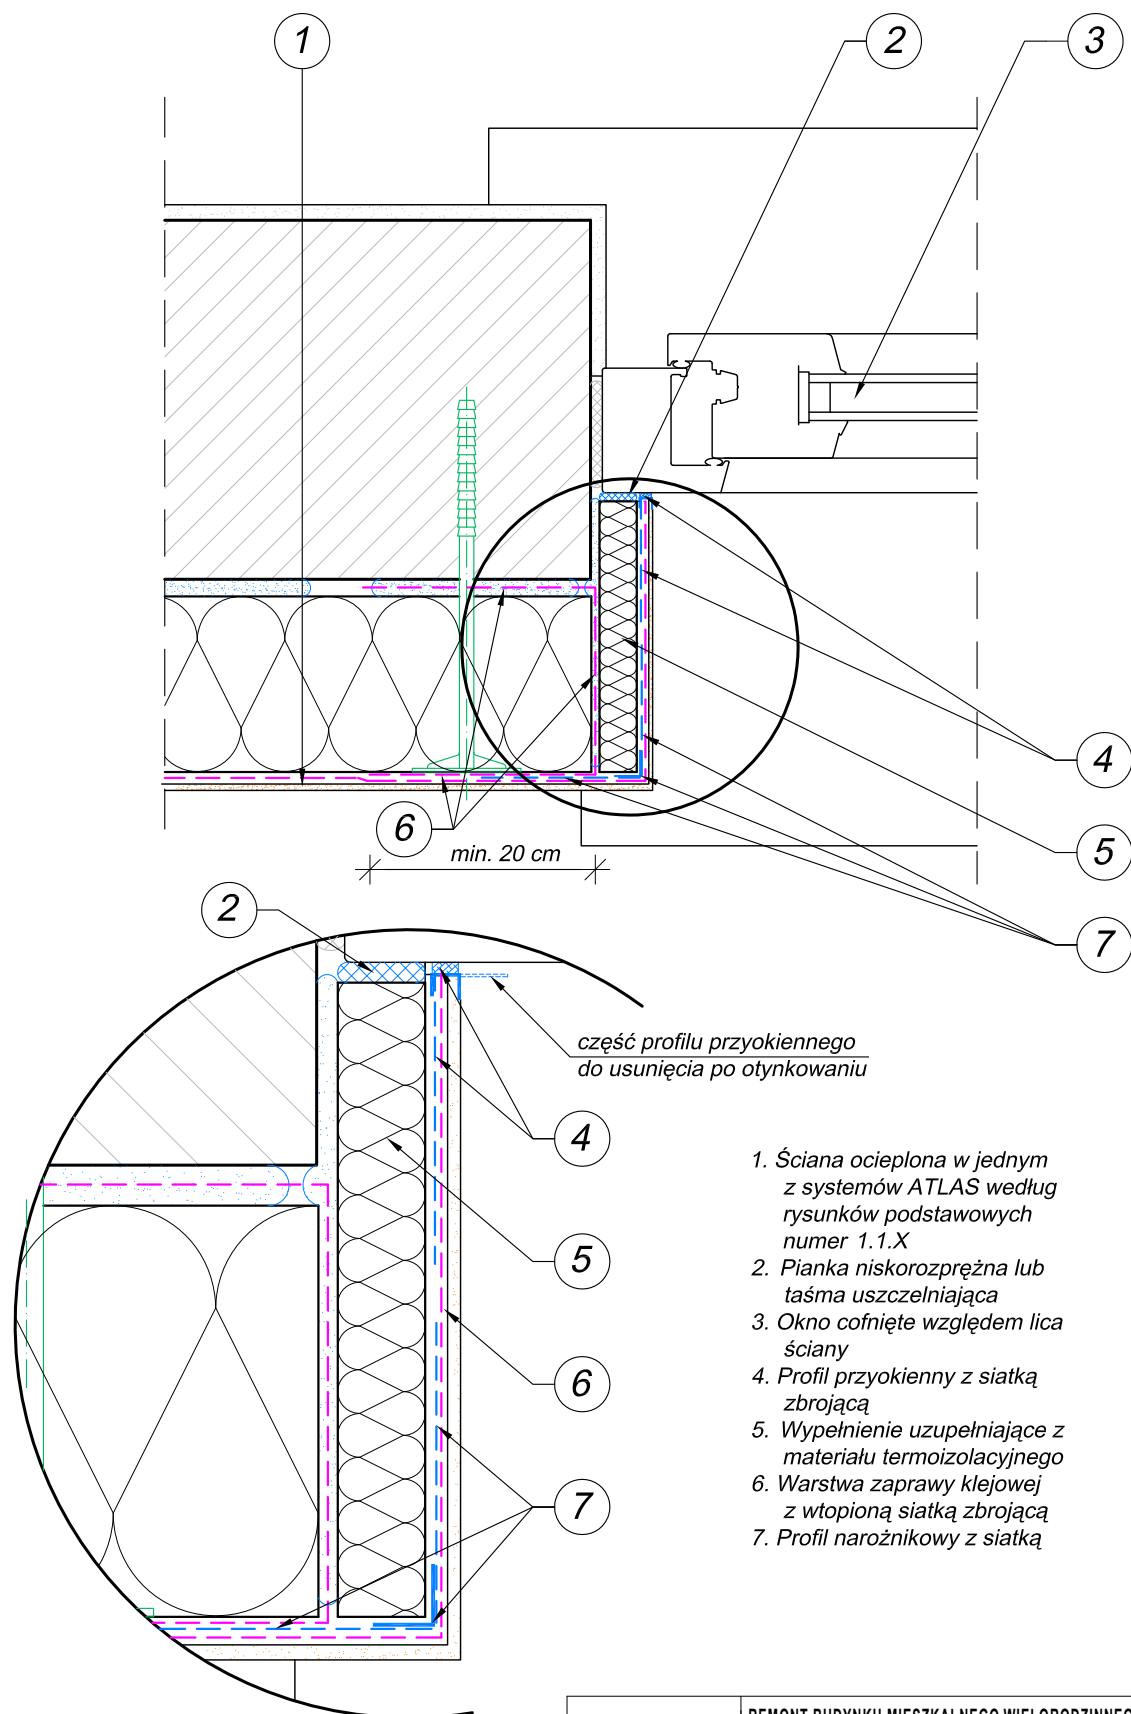


1. Ściana ocieplona w jednym z systemów ATLAS według rysunków podstawowych numer 1.1.X
2. Pianka niskorozprężna lub taśma uszczelniająca
3. Okno cofnięte względem lica ściany
4. Profil przyokienny z siatką zbrojącą
5. Wypełnienie uzupełniające z materiału termoizolacyjnego
6. Warstwa zaprawy klejowej z wtopioną siatką zbrojącą
7. Profil narożnikowy z siatką

UWAGA:
PROJEKT CHRONIONY PRAWEM AUTORSKIM.
PROJEKT ARCHITEKTONICZNY JEST PROJEKTEM NADRZĘDNYM!!!
WSZYSTKIE ROZBIEŻNOŚCI Z PROJEKTAMI BRANŻOWYMI
SKONSULTOWAĆ Z PROJEKTANTEM GENERALNYM!

UWAGA!!!
PRZEDSTAWIONY DETAL - TO PRZYKŁADOWE ROZWIĄZANIE SYSTEMOWE FIRMY ATLAS, W
TRAKCIE REALIZACJI DOPUSZCZA SIĘ RÓWNOWAŻNE ROZWIĄZANIA ZA ZGODĄ INWESTORA I
PROJEKTANTA.

TEMAT	REMONT BUDYNKU MIESZKALNEGO WIELORODZINNEGO PRZY UL. STODOLNEJ 2 W BARLINKU, NA DZIAŁCE NR EWID.777/62, OBRĘB 2 BARLINEK, GMINA BARLINEK			
INWESTOR	SPÓŁDZIELNIA MIESZKANIOWA „PIAST”, ul. Wodna 2, 74-320 Barlinek			
ZESPÓŁ PROJEKTOWY	IMIĘ I NAZWISKO	NR UPR.	PODPIS	
PROJEKTOWAŁ	mgr inż. arch. Maciej Krasowski	24/ZPOIA/OKK/2008		
SPRAWDZIŁA	mgr inż. arch. Katarzyna Krasowska	7/ZPOIA/OKK/2016		
TYTUŁ RYSUNKU		OCIEPLENIE OŚCIEŻA OKIENNEGO		
BRANŻA	FAZA	DATA	SKALA	NR RYSUNKU
ARCHITEKTURA	PB	02.2019		A.11

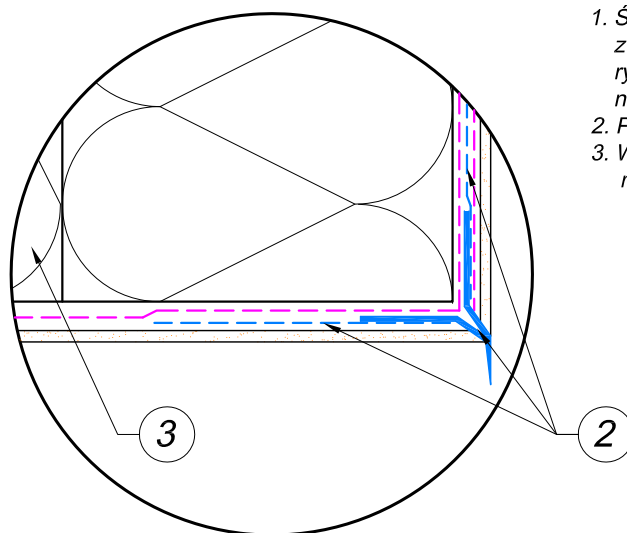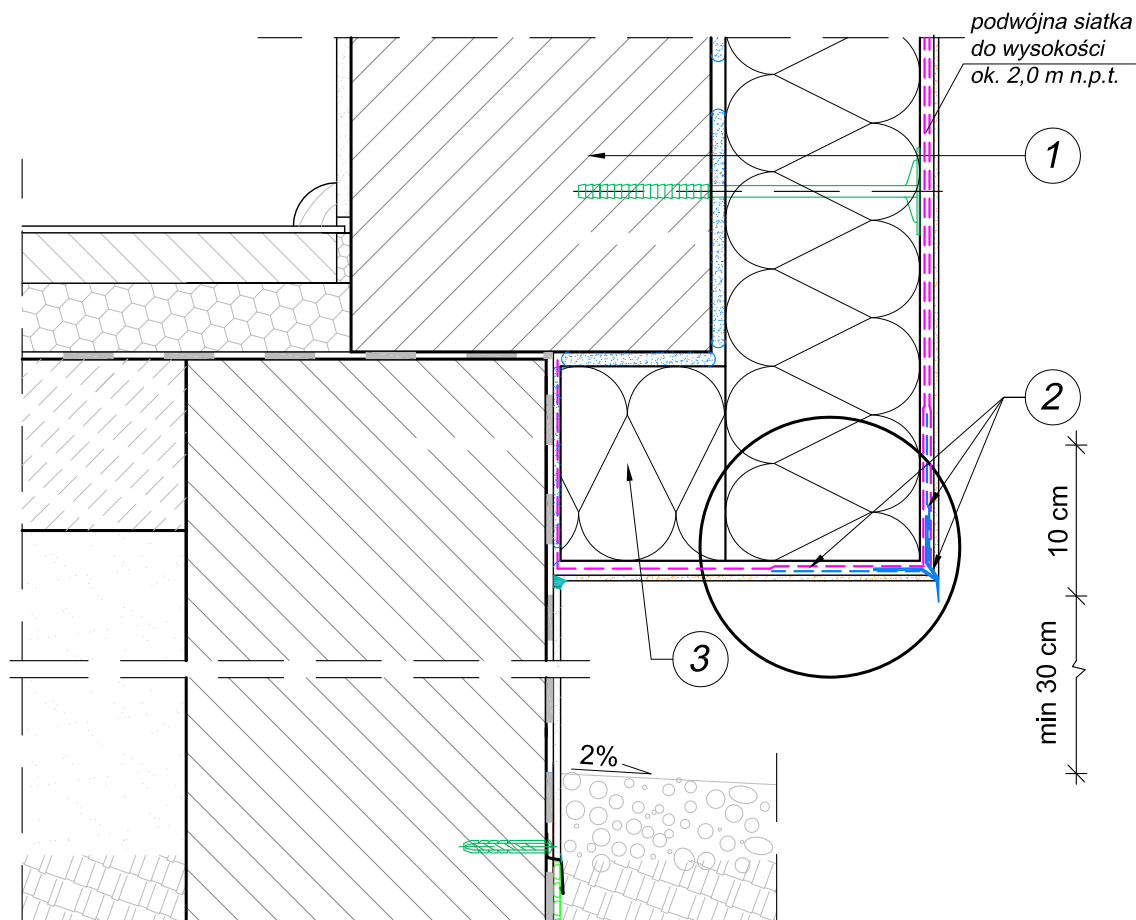

1. Ściana ocieplona w jednym z systemów ATLAS według rysunków podstawowych numer 1.1.X
2. Profil okapnikowy
3. Wypełnienie uzupełniające materiałem termoizolacyjnym

UWAGA:
 PROJEKT CHRONIONY PRAWEM AUTORSKIM.
 PROJEKT ARCHITEKTONICZNY JEST PROJEKTEM NADRZĘDNYM!!!
 WSZYSTKIE ROZBIEŻNOŚCI Z PROJEKTAMI BRANŻOWYMI
 SKONSULTOWAĆ Z PROJEKTANTEM GENERALNYM!
 UWAGA!!!
 PRZEDSTAWIONY DETAL - TO PRZYKŁADOWE ROZWIĄZANIE SYSTEMOWE FIRMY ATLAS, W
 TRAKCIE REALIZACJI DOPUSZCZA SIĘ RÓWNOWAŻNE ROZWIĄZANIA ZA ZGODĄ INWESTORA I
 PROJEKTANTA.

TEMAT	REMONT BUDYNKU MIESZKALNEGO WIELORODZINNEGO PRZY UL. STODOLNEJ 2 W BARLINKU, NA DZIAŁCE NR EWID.777/62, OBRĘB 2 BARLINEK, GMINA BARLINEK			
INWESTOR	SPÓŁDZIELNIA MIESZKANIOWA „PIAST”, ul. Wodna 2, 74-320 Barlinek			
ZESPÓŁ PROJEKTOWY	IMIĘ I NAZWISKO	NR UPR.	PODPIS	
PROJEKTOWAŁ	mgr inż. arch. Maciej Krasowski	24/ZPOIA/OKK/2008		
SPRAWDZIŁA	mgr inż. arch. Katarzyna Krasowska	7/ZPOIA/OKK/2016		
TYTUŁ RYSUNKU		OCIEPLENIE - STREFA COKOŁU		
BRANŻA	FAZA	DATA	SKALA	NR RYSUNKU
ARCHITEKTURA	PB	02.2019		A.12